



63 NOLU PLAN DÜZENLEME SINIRI KROKİSİ

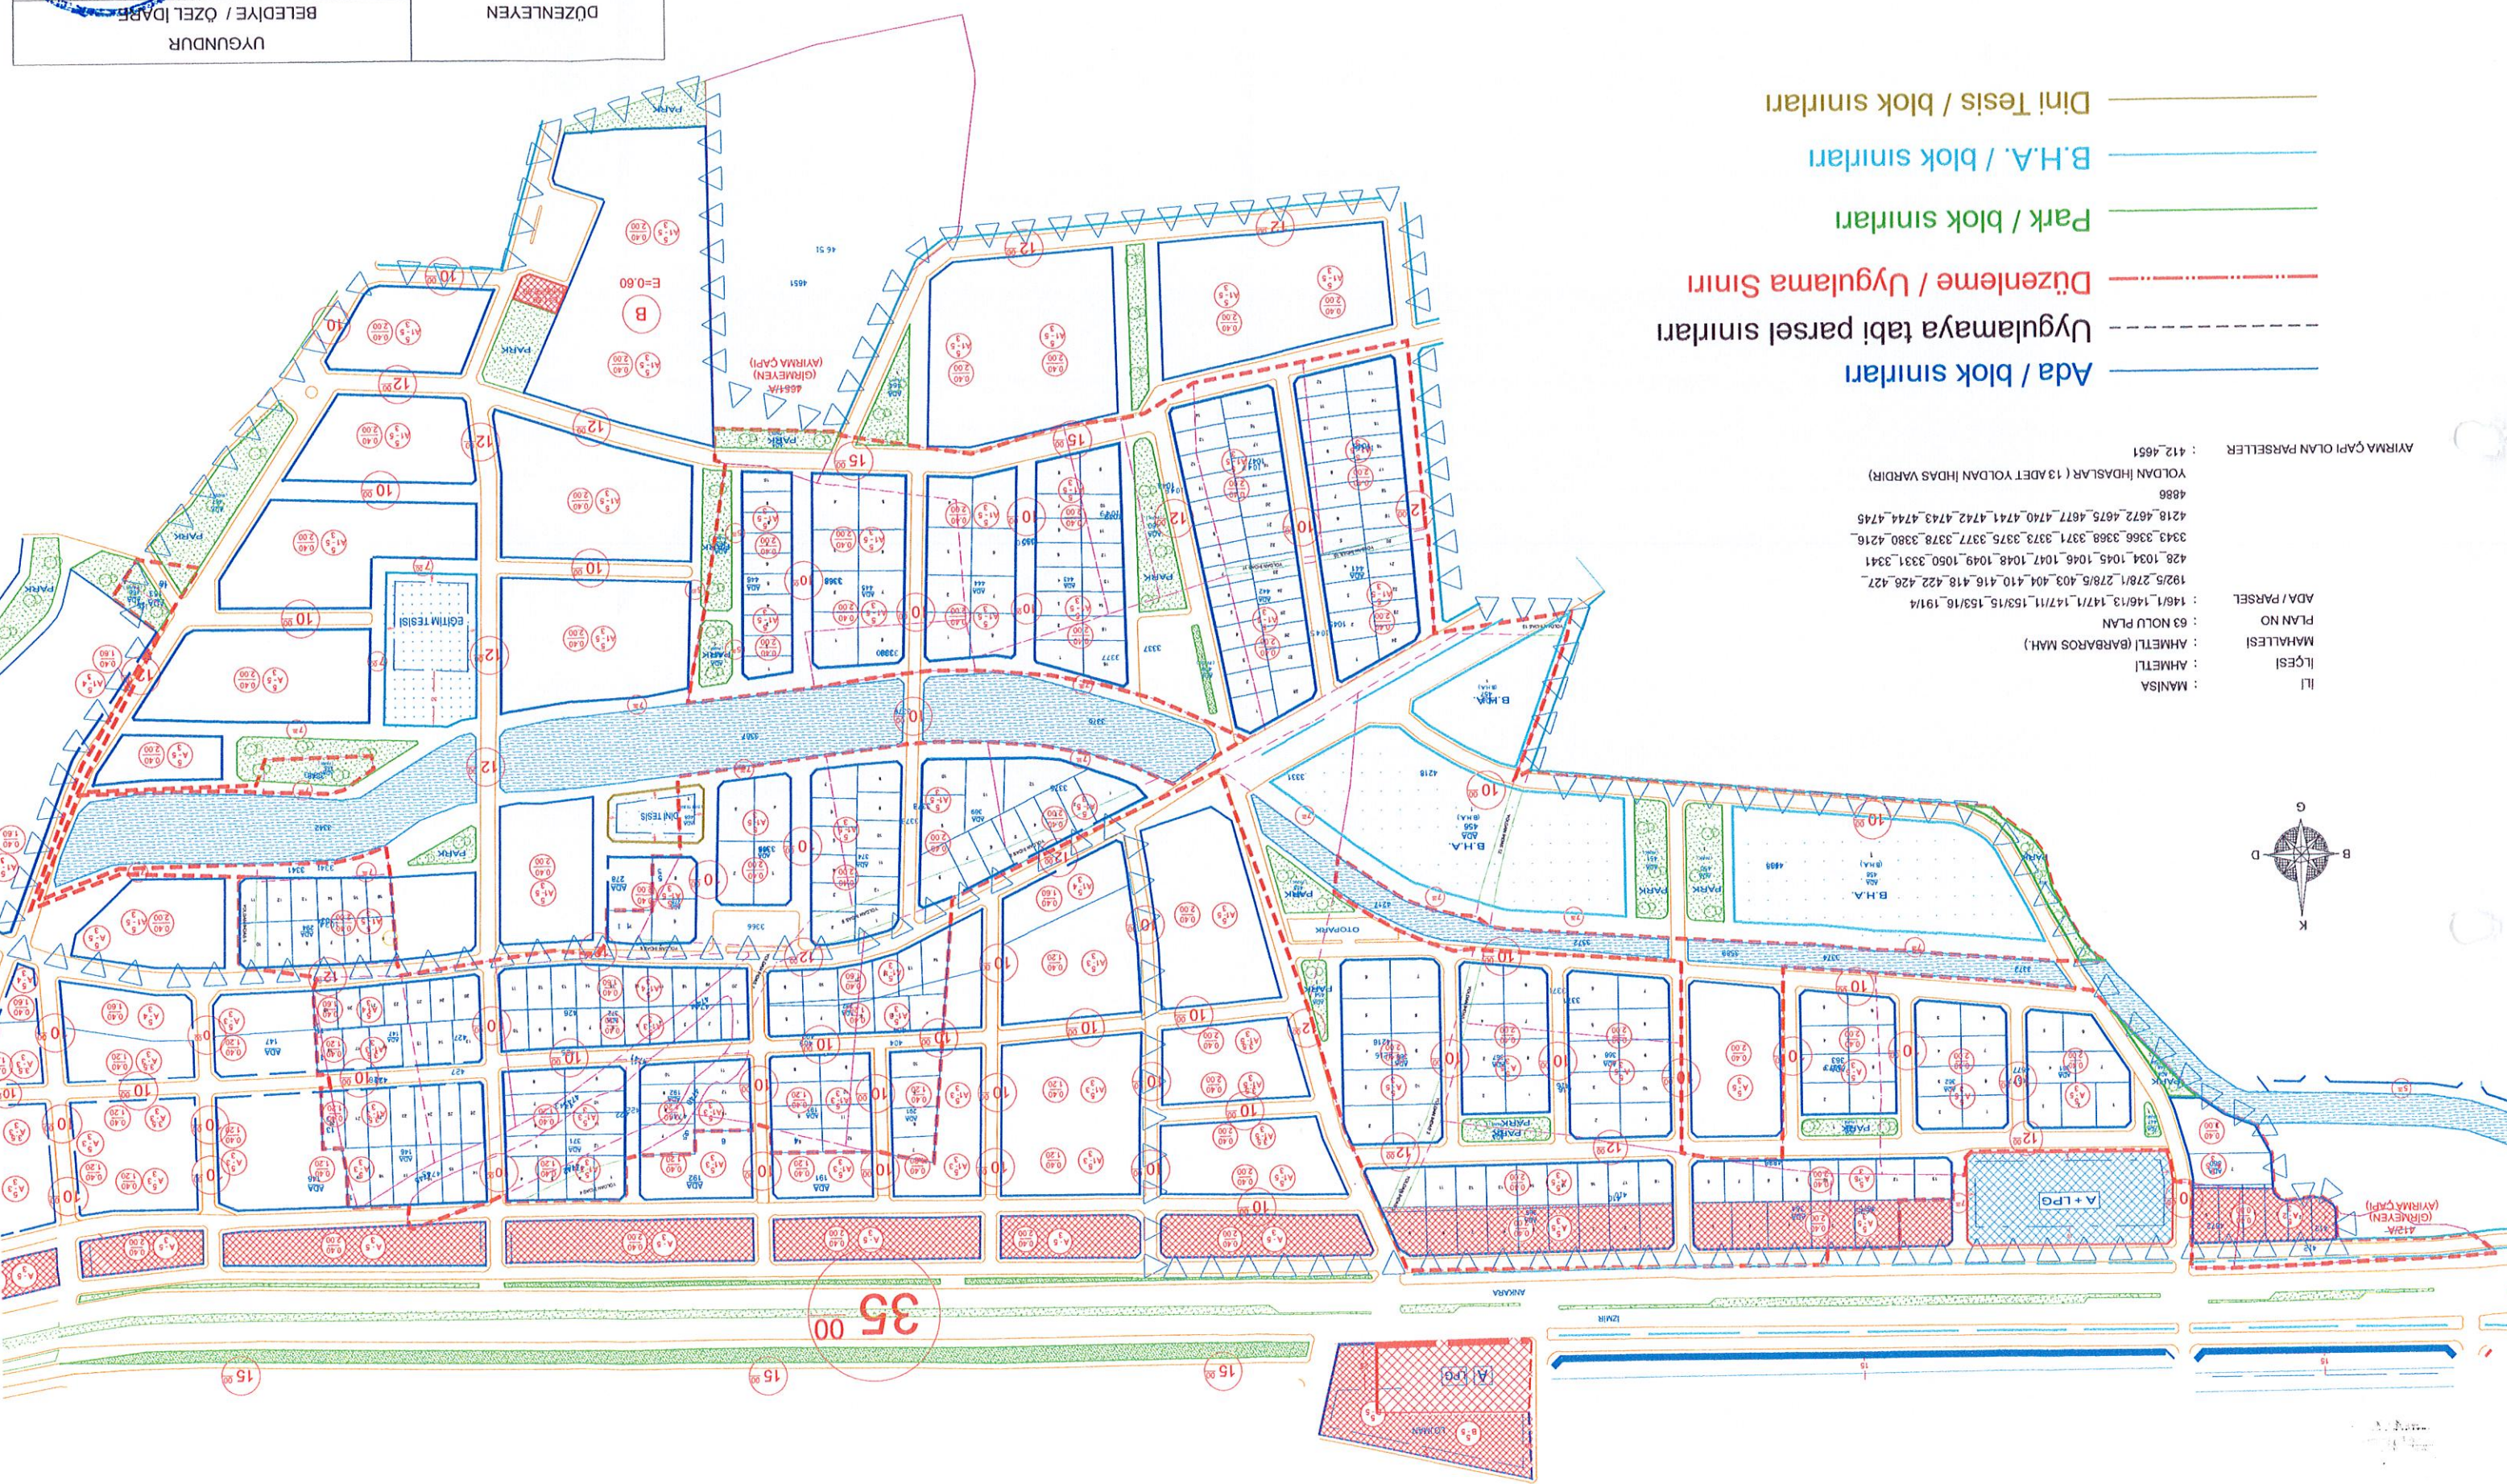

- Ada / blok sınırları
- - - - - Uygulamaya tabi parsel sınırları
- Park / blok sınırları
- B.H.A. / blok sınırları
- Dini Tesis / blok sınırları

İL : MANİSA
İLÇESİ : AHMETLİ (BARBAROS MAH.)
MAHALLESİ : AHMETLİ
PLAN NO : 63 NOLU PLAN
ADA / PARSEL : 146/1_146/13_147/1_147/11_153/15_153/16_191/4
192/5_278/1_278/5_403_404_410_416_418_422_426_427
428_1034_1045_1046_1047_1048_1049_1050_3331_3341
3343_3368_3371_3373_3375_3377_3378_3380_4216
4218_4672_4675_4677_4740_4741_4742_4743_4744_4745
4886
YOLDAN İHDASLAR (13 ADET YOLDAN İHDAS VARDIR)
412_4651
AYIRMA ÇAPI OLAN PARSELLER

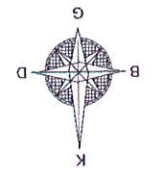

UYGUNDUR	BELEDİYE / ÖZEL İDARE	ONAT ERGİN	ADİ SOYADI
KONTROL EDEN		Harta Mühendisi	TARİH
		Dip No: 6305	İMZA
		Oda Sic. No: 207	

ONAT ERGİN
Harta Mühendisi
Dip No: 6305
Oda Sic. No: 207